



RESIDENCE LES DOMINICAINES

11 Rue des Dominicaines - 21200 BEAUNE

AM PROMOTION

12 Rue du Docteur Rolland - 21190 MEURSAULT

3ème étage - Appartement 18

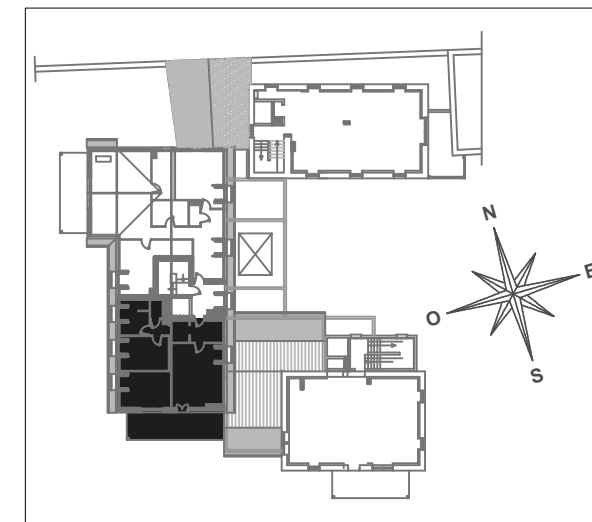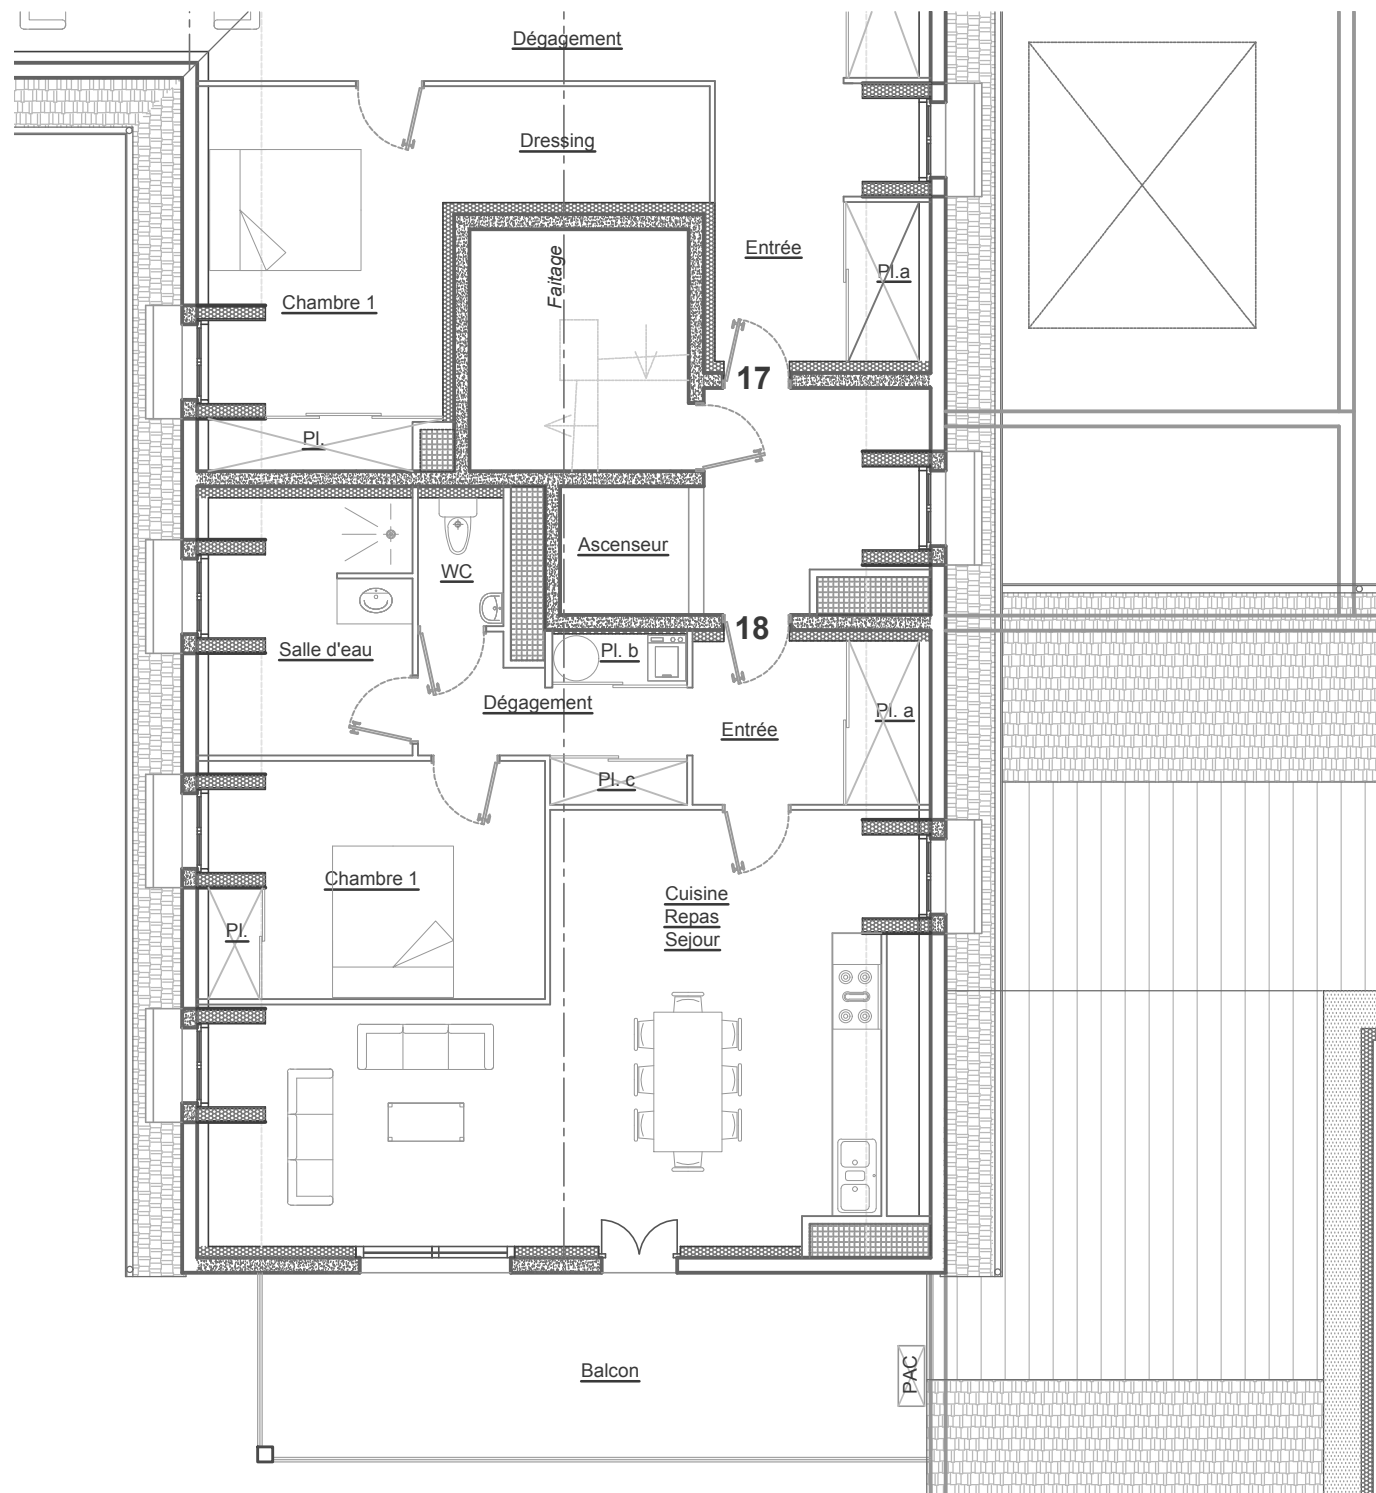

Entrée	04.36 m ²		
Placard a	00.54 m ²	+	01.51 m ² ≤ 1.80Ht
Placard b	01.20 m ²		
Placard c	01.08 m ²		
Dépagement	04.23 m ²		
WC	01.92 m ²		
Salle d'eau	07.55 m ²	+	01.34 m ² ≤ 1.80Ht
Chambre 1	12.60 m ²		
Placard			01.04 m ² ≤ 1.80Ht
Cuisine-Séjour-Repas	37.51 m ²	+	00.90 m ² ≤ 1.80Ht
TOTAL	70.97 m²		04.79 m² ≤ 1.80Ht

Balcon **22.25m²**

Garage n°4 **17.70m²**

Cave n°00 **00.00m²**