



# RESIDENCE LES DOMINICAINES

11 Rue des Dominicaines - 21200 BEAUNE

**AM PROMOTION**

12 Rue du Docteur Rolland - 21190 MEURSAULT

## 3ème étage - Appartement 18

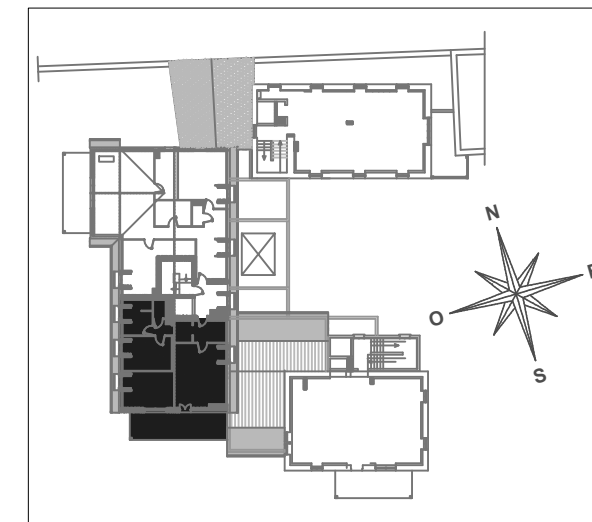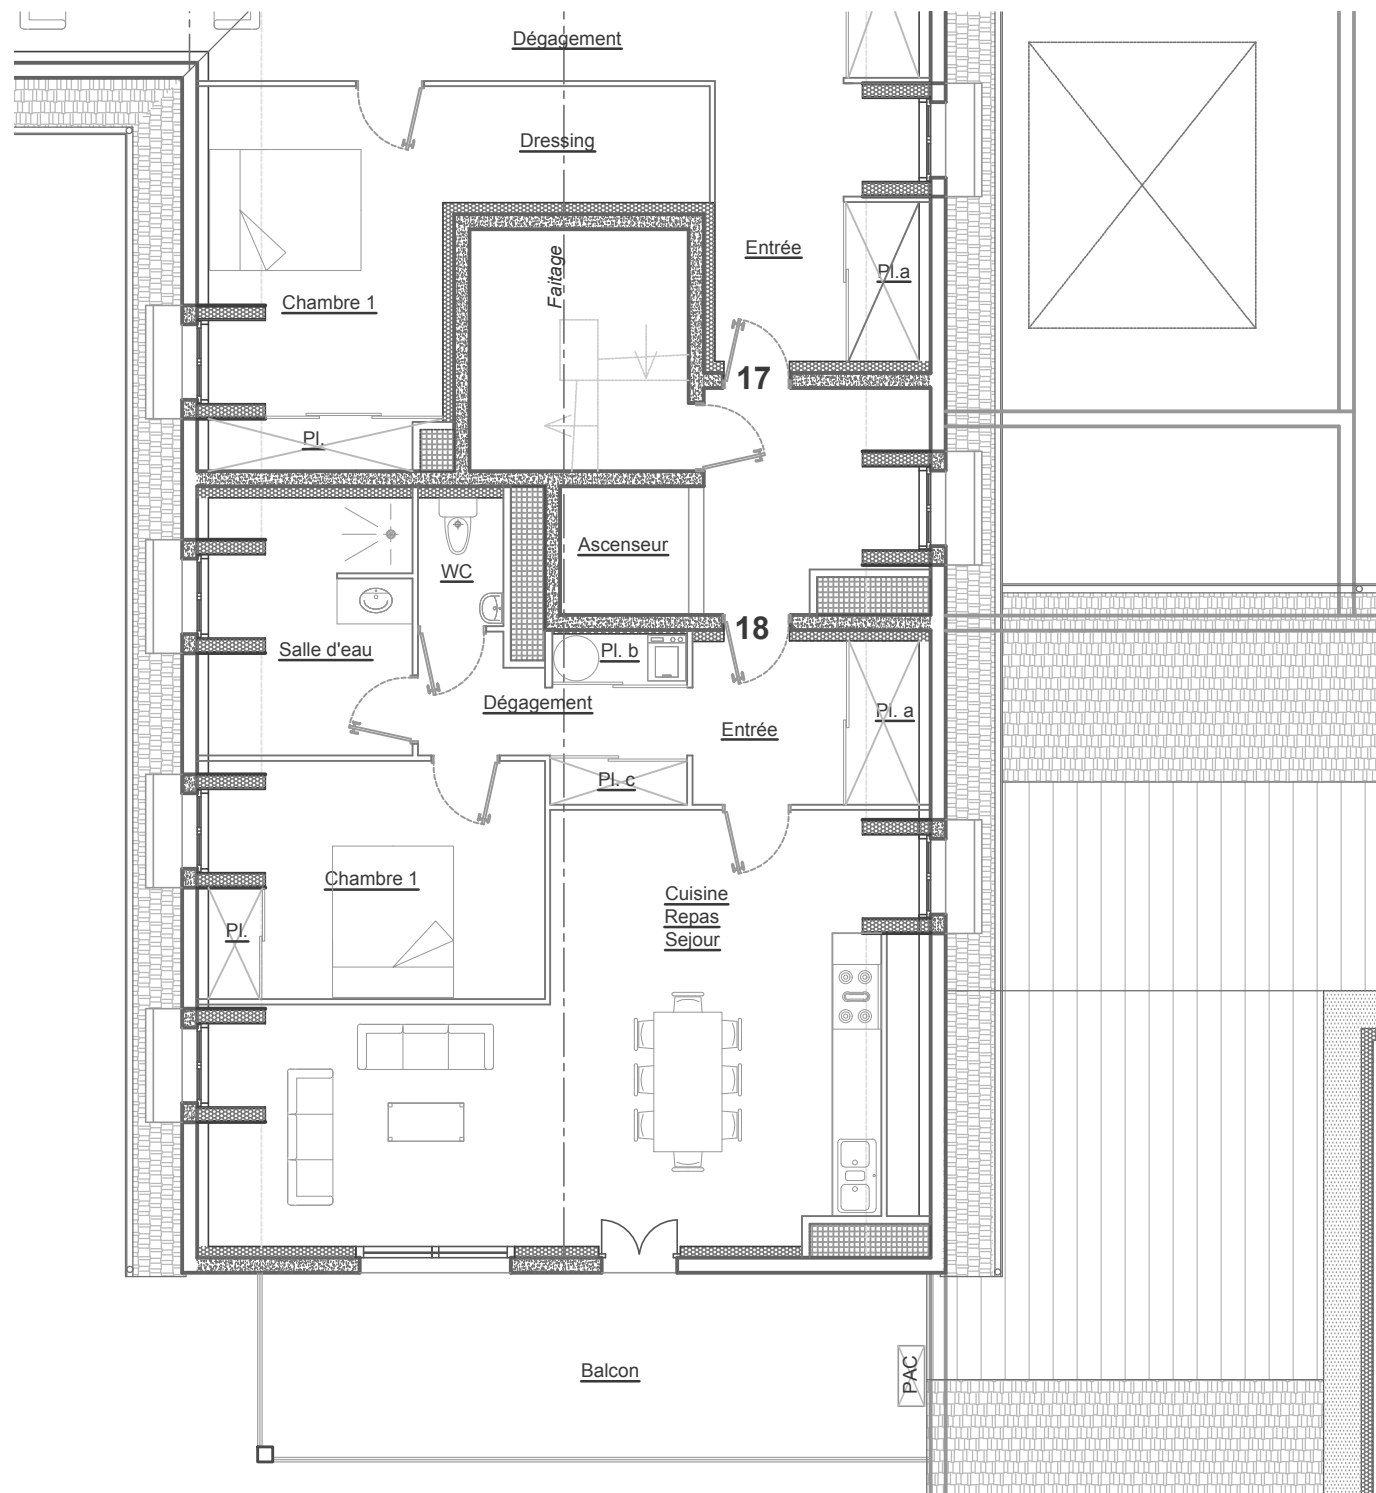

Entrée	04.36 m <sup>2</sup>		
Placard a	00.54 m <sup>2</sup>	+	01.51 m <sup>2</sup> ≤ 1.80Ht
Placard b	01.20 m <sup>2</sup>		
Placard c	01.08 m <sup>2</sup>		
Dégagement	04.23 m <sup>2</sup>		
WC	01.92 m <sup>2</sup>		
Salle d'eau	07.55 m <sup>2</sup>	+	01.34 m <sup>2</sup> ≤ 1.80Ht
Chambre 1	12.60 m <sup>2</sup>		
Placard			01.04 m <sup>2</sup> ≤ 1.80Ht
Cuisine-Séjour-Repas	37.51 m <sup>2</sup>	+	00.90 m <sup>2</sup> ≤ 1.80Ht
<b>TOTAL</b>	<b>70.97 m<sup>2</sup></b>		<b>04.79 m<sup>2</sup> ≤ 1.80Ht</b>

Balcon **22.25m<sup>2</sup>**

Garage n°4 **17.70m<sup>2</sup>**

Cave n°00 **00.00m<sup>2</sup>**