

RESIDENCE LES DOMINICAINES



11 Rue des Dominicaines - 21200 BEAUNE

AM PROMOTION

12 Rue du Docteur Rolland - 21190 MEURSAULT

3ème étage - Appartement 18

F3

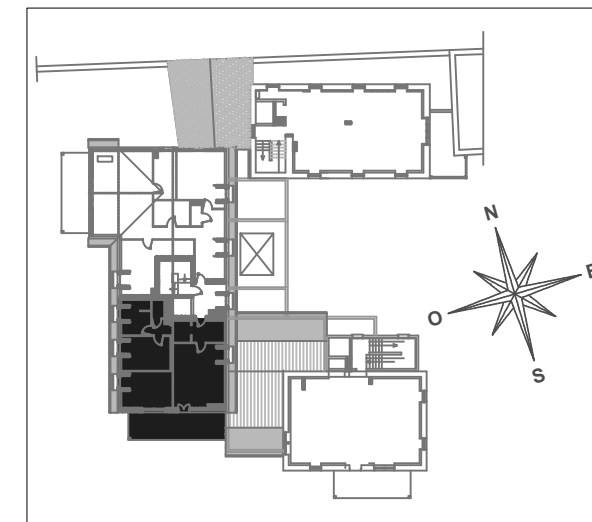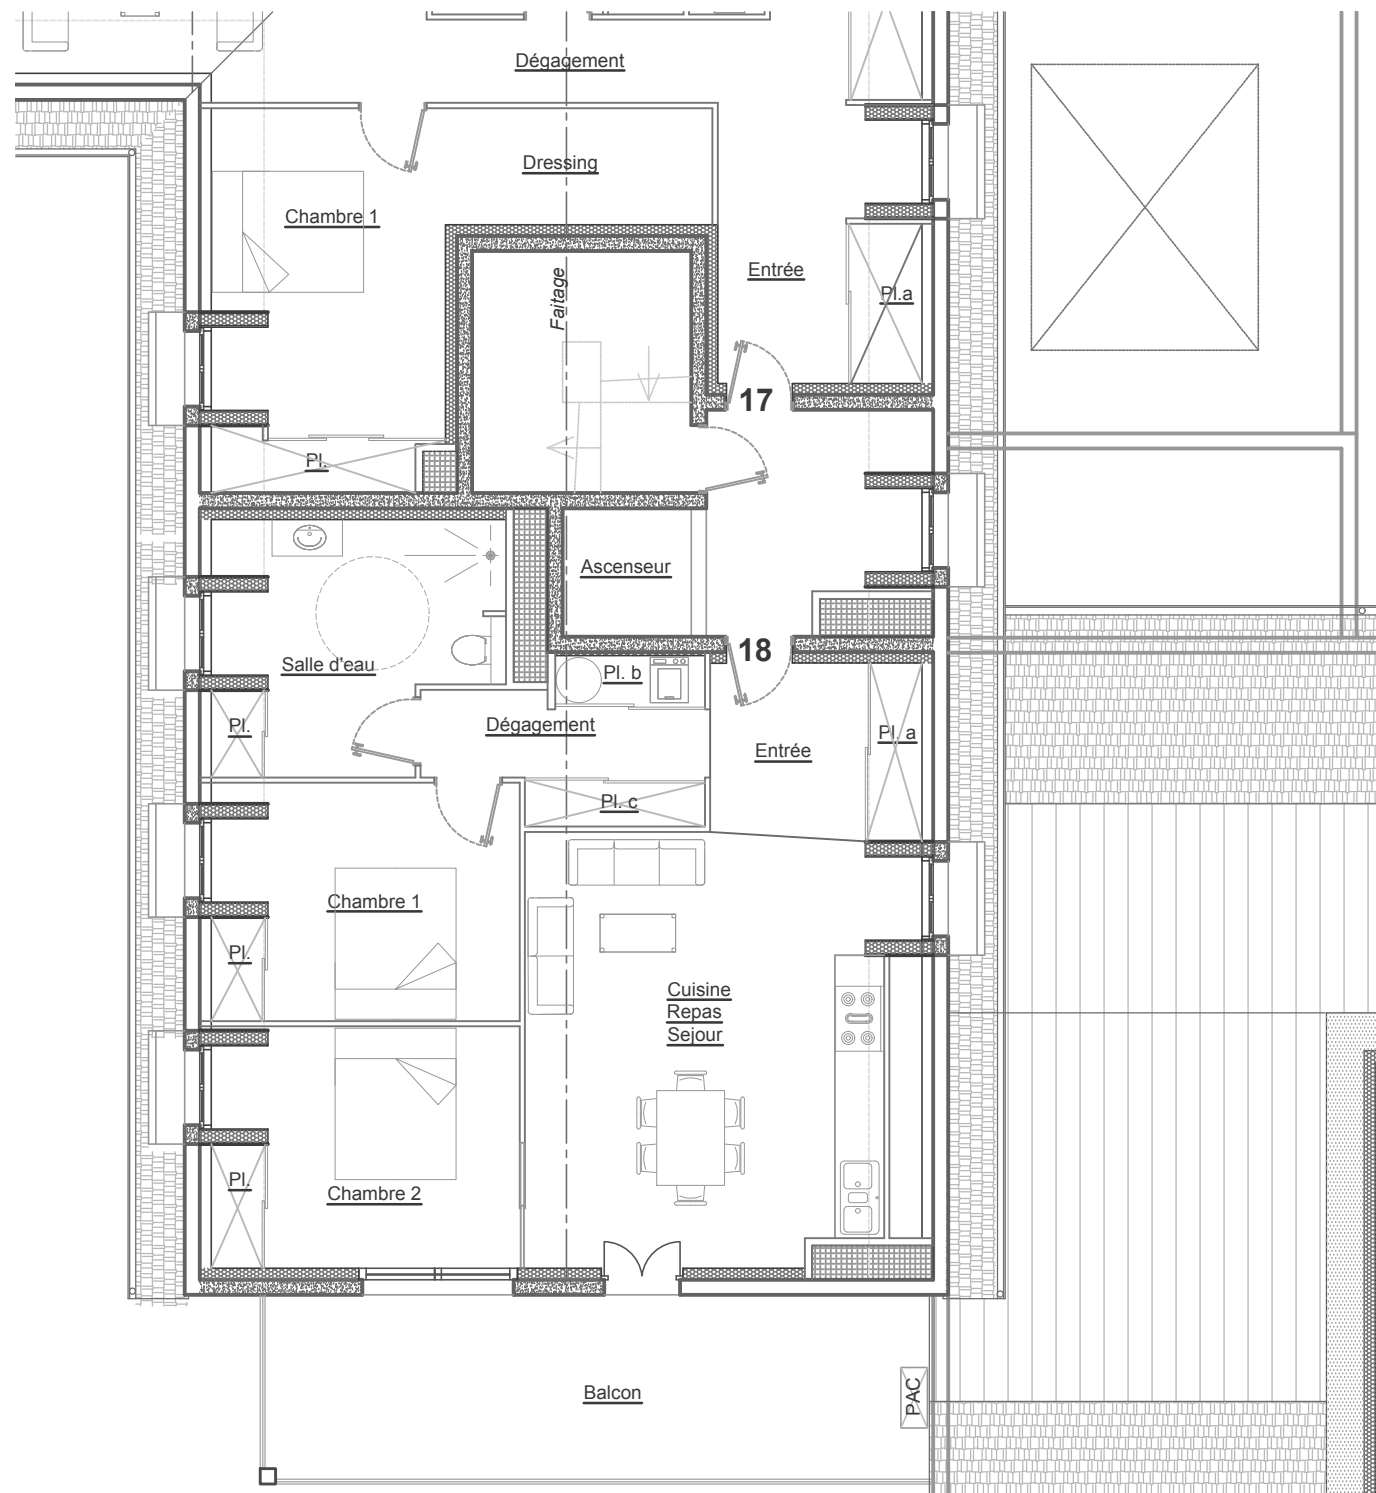

Entrée	04.75 m ²		
Placard a	00.00 m ²	+	01.68 m ² ≤ 1.80Ht
Placard b	01.30 m ²		
Placard c	01.40 m ²		
Dégagement	03.88 m ²		
Salle d'eau-wc	10.10 m ²	+	00.79 m ² < 1.80Ht
Chambre 1	11.36 m ²		-
Placard			00.90 m ² ≤ 1.80Ht
Chambre 2	11.56 m ²		-
Placard			01.15 m ² ≤ 1.80Ht
Cuisine-Séjour-Repas	26.56 m ²	+	00.74 m ² ≤ 1.80Ht
TOTAL	70.91 m²		05.26 m² < 1.80Ht
Balcon	22.25m²		
Garage n°4	17.70m²		
Cave n°18	06.52m²		